


I PIĘTRO

PARTIE, PIĘTRA PODSTAJE - ANALOGIA

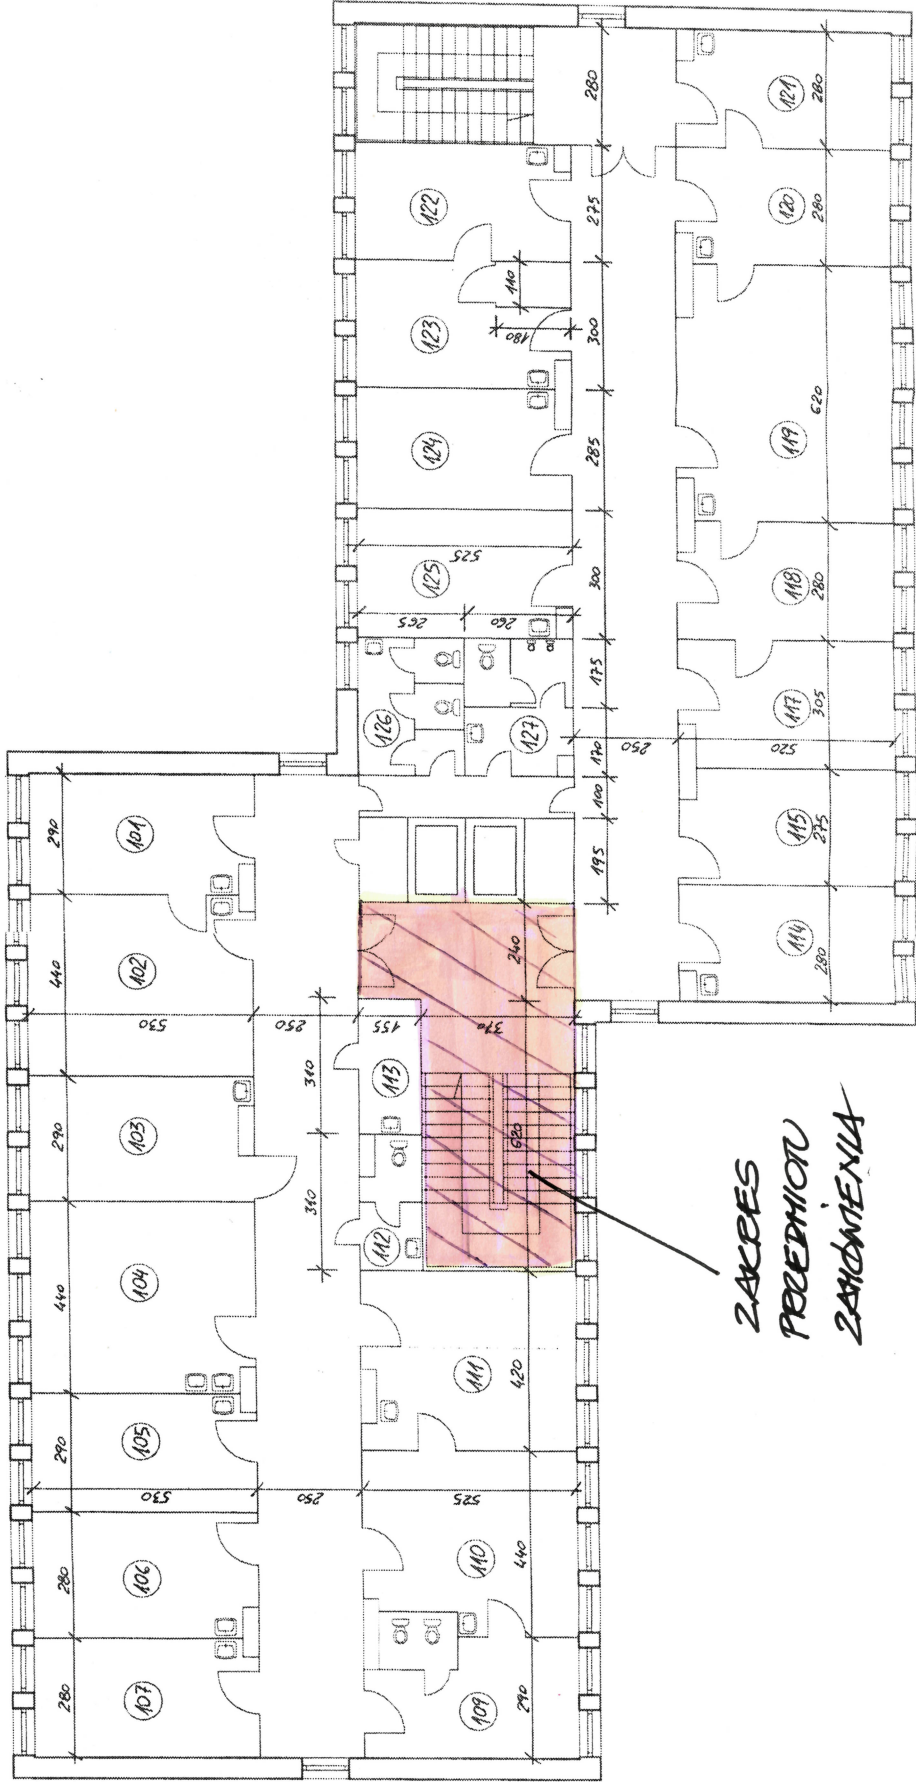

ZAKRES
PRZEDMIOTU
ZAMÓWIENIA